



นำเสนอความก้าวหน้าโครงการ

โครงการก่อสร้างถนนสาย ชส,ค๓ ผังเมืองรวมชุมชนโคกกลอย-ท้ายเหมือง จ.พังงา

กลุ่มงานทางหลวงชนบท สำนักก่อสร้าง กรมทางหลวงชนบท

ความเป็นมาของโครงการ


ด้วยที่กรมโยธาธิการและผังเมือง ได้ประกาศแผนผังการใช้ประโยชน์ที่ดินให้ใช้บังคับผังเมืองรวมชุมชนโคกกลอย – ท้ายเหมือง จังหวัดพังงา ปี พ.ศ.๒๕๕๓ เพื่อใช้เป็นแนวทางในการพัฒนาและการดำรงรักษาเมืองในบริเวณที่เกี่ยวข้องหรือชนบท ในด้านการใช้ประโยชน์ทรัพยากร การคมนาคมและการขนส่ง การสาธารณสุขปโภค บริการสาธารณะในบริเวณพื้นที่ตามกฎหมายกระทรวง ให้สอดคล้องกับการพัฒนาระบบเศรษฐกิจและสังคมของประเทศไทย ตามแผนพัฒนาเศรษฐกิจและสังคมแห่งชาติโครงการก่อสร้างถนนตามผังเมืองรวม ถนนสาย ค๓ เชื่อมต่อสาย ข๙ ผังเมืองรวมชุมชนโคกกลอย –ท้ายเหมือง จังหวัดพังงา เพื่อรองรับการเจริญเติบโตของเมืองในอนาคต และเชื่อมโยงโครงข่ายคมนาคมและขนส่งให้มีระบบเกิดความสมบูรณ์ยิ่งขึ้น



แผนที่ตั้งโครงการ



รูปตัดโครงสร้างทาง

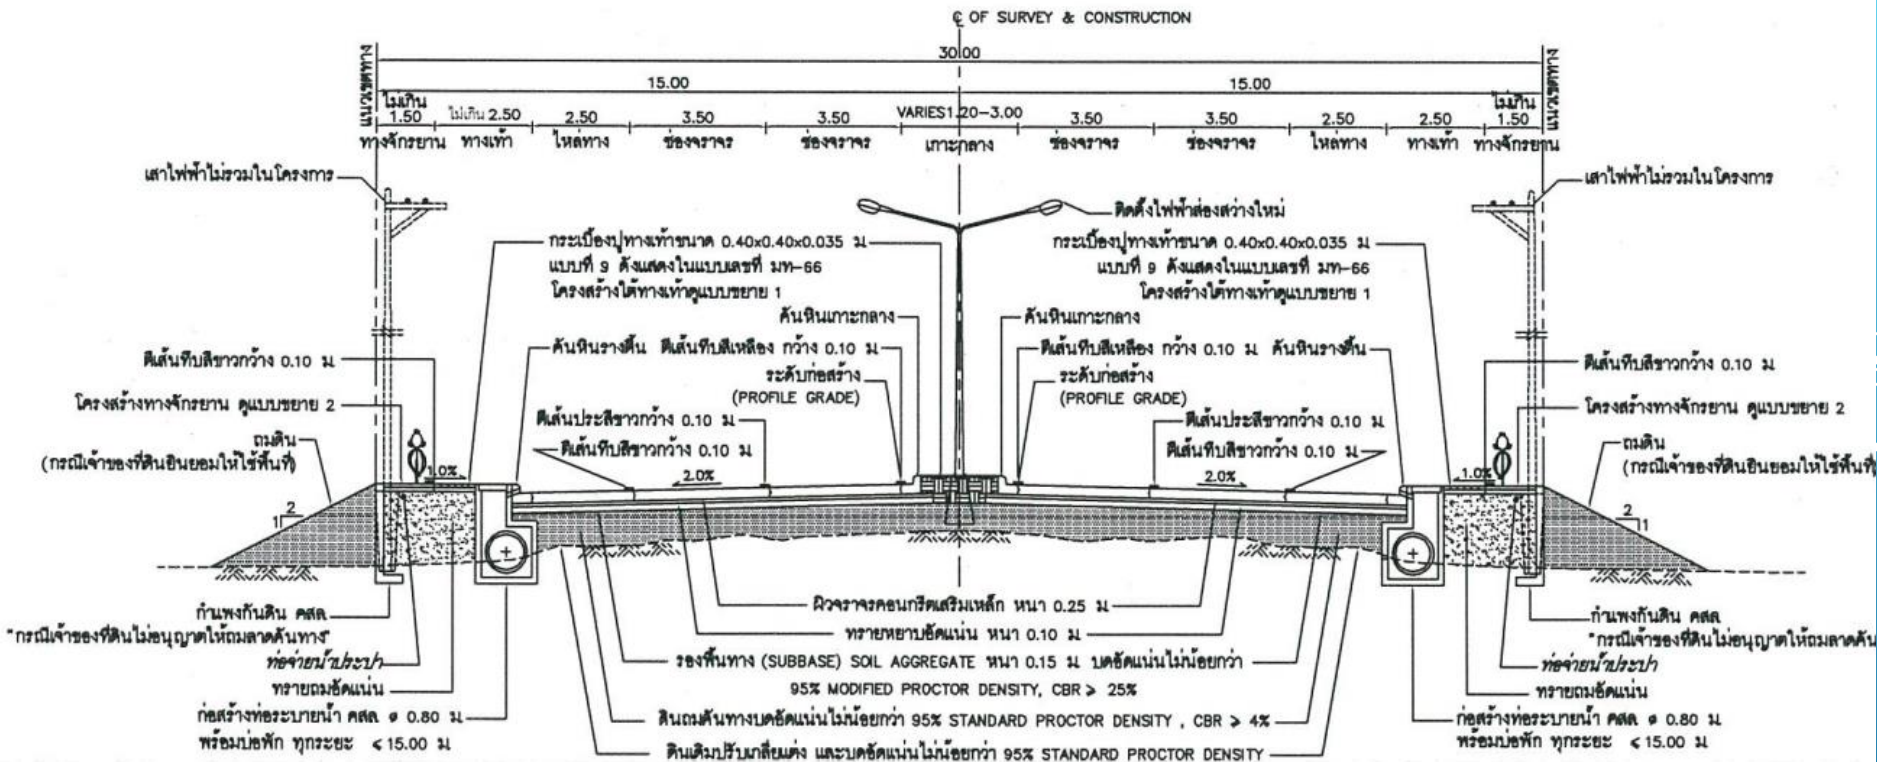

รูปตัดถนนโครงการ กรณีเกาะกลางแบบ RAISED MEDIAN

มาตราส่วน

1:100



ลักษณะโครงการเมื่อก่อสร้างแล้วเสร็จ

รายละเอียดโครงการ

สัญญาเลขที่	: ๑๑๘/๒๕๖๔ ลงวันที่ ๑๖ กรกฎาคม ๒๕๖๔
เริ่มต้นสัญญา	: วันที่ ๙ สิงหาคม ๒๕๖๔
สิ้นสุดสัญญา	: วันที่ ๒๖ กรกฎาคม ๒๕๖๖
ระยะเวลาก่อสร้าง	: ๗๒๐ วัน
ค่าก่อสร้าง	: ๒๘๒,๘๒๑,๕๘๐.๐๐ บาท
ค่าปรับ	: ๗๐๗,๐๕๓.๙๕ บาท/วัน
ผู้รับจ้าง	: บริษัท สินเจริญสนม จำกัด
ควบคุมงานโดย	: สำนักก่อสร้างทาง กรมทางหลวงชนบท
ผู้ควบคุมงาน	นายยุทธพงศ์ ปูนทอง นายช่างโยธาชำนาญงาน โทร ๐๘๑ ๐๖๓ ๓๙๓๗
ผู้ช่วยผู้ควบคุมงาน	นายศุภชัย พรหมดี นายช่างโยธาชำนาญงาน โทร ๐๘๙ ๒๖๓ ๓๔๖๔

การดำเนินการก่อสร้าง

ตรวจสอบปัญหาอุปสรรคติดแนวก่อสร้าง และประสานหน่วยงานที่เกี่ยวข้อง



การดำเนินการก่อสร้าง

งานถางป่า และขุดตอ



การดำเนินการก่อสร้าง

งานเจาะสำรวจดิน (BORING LOG)

